ŘEZ II-II

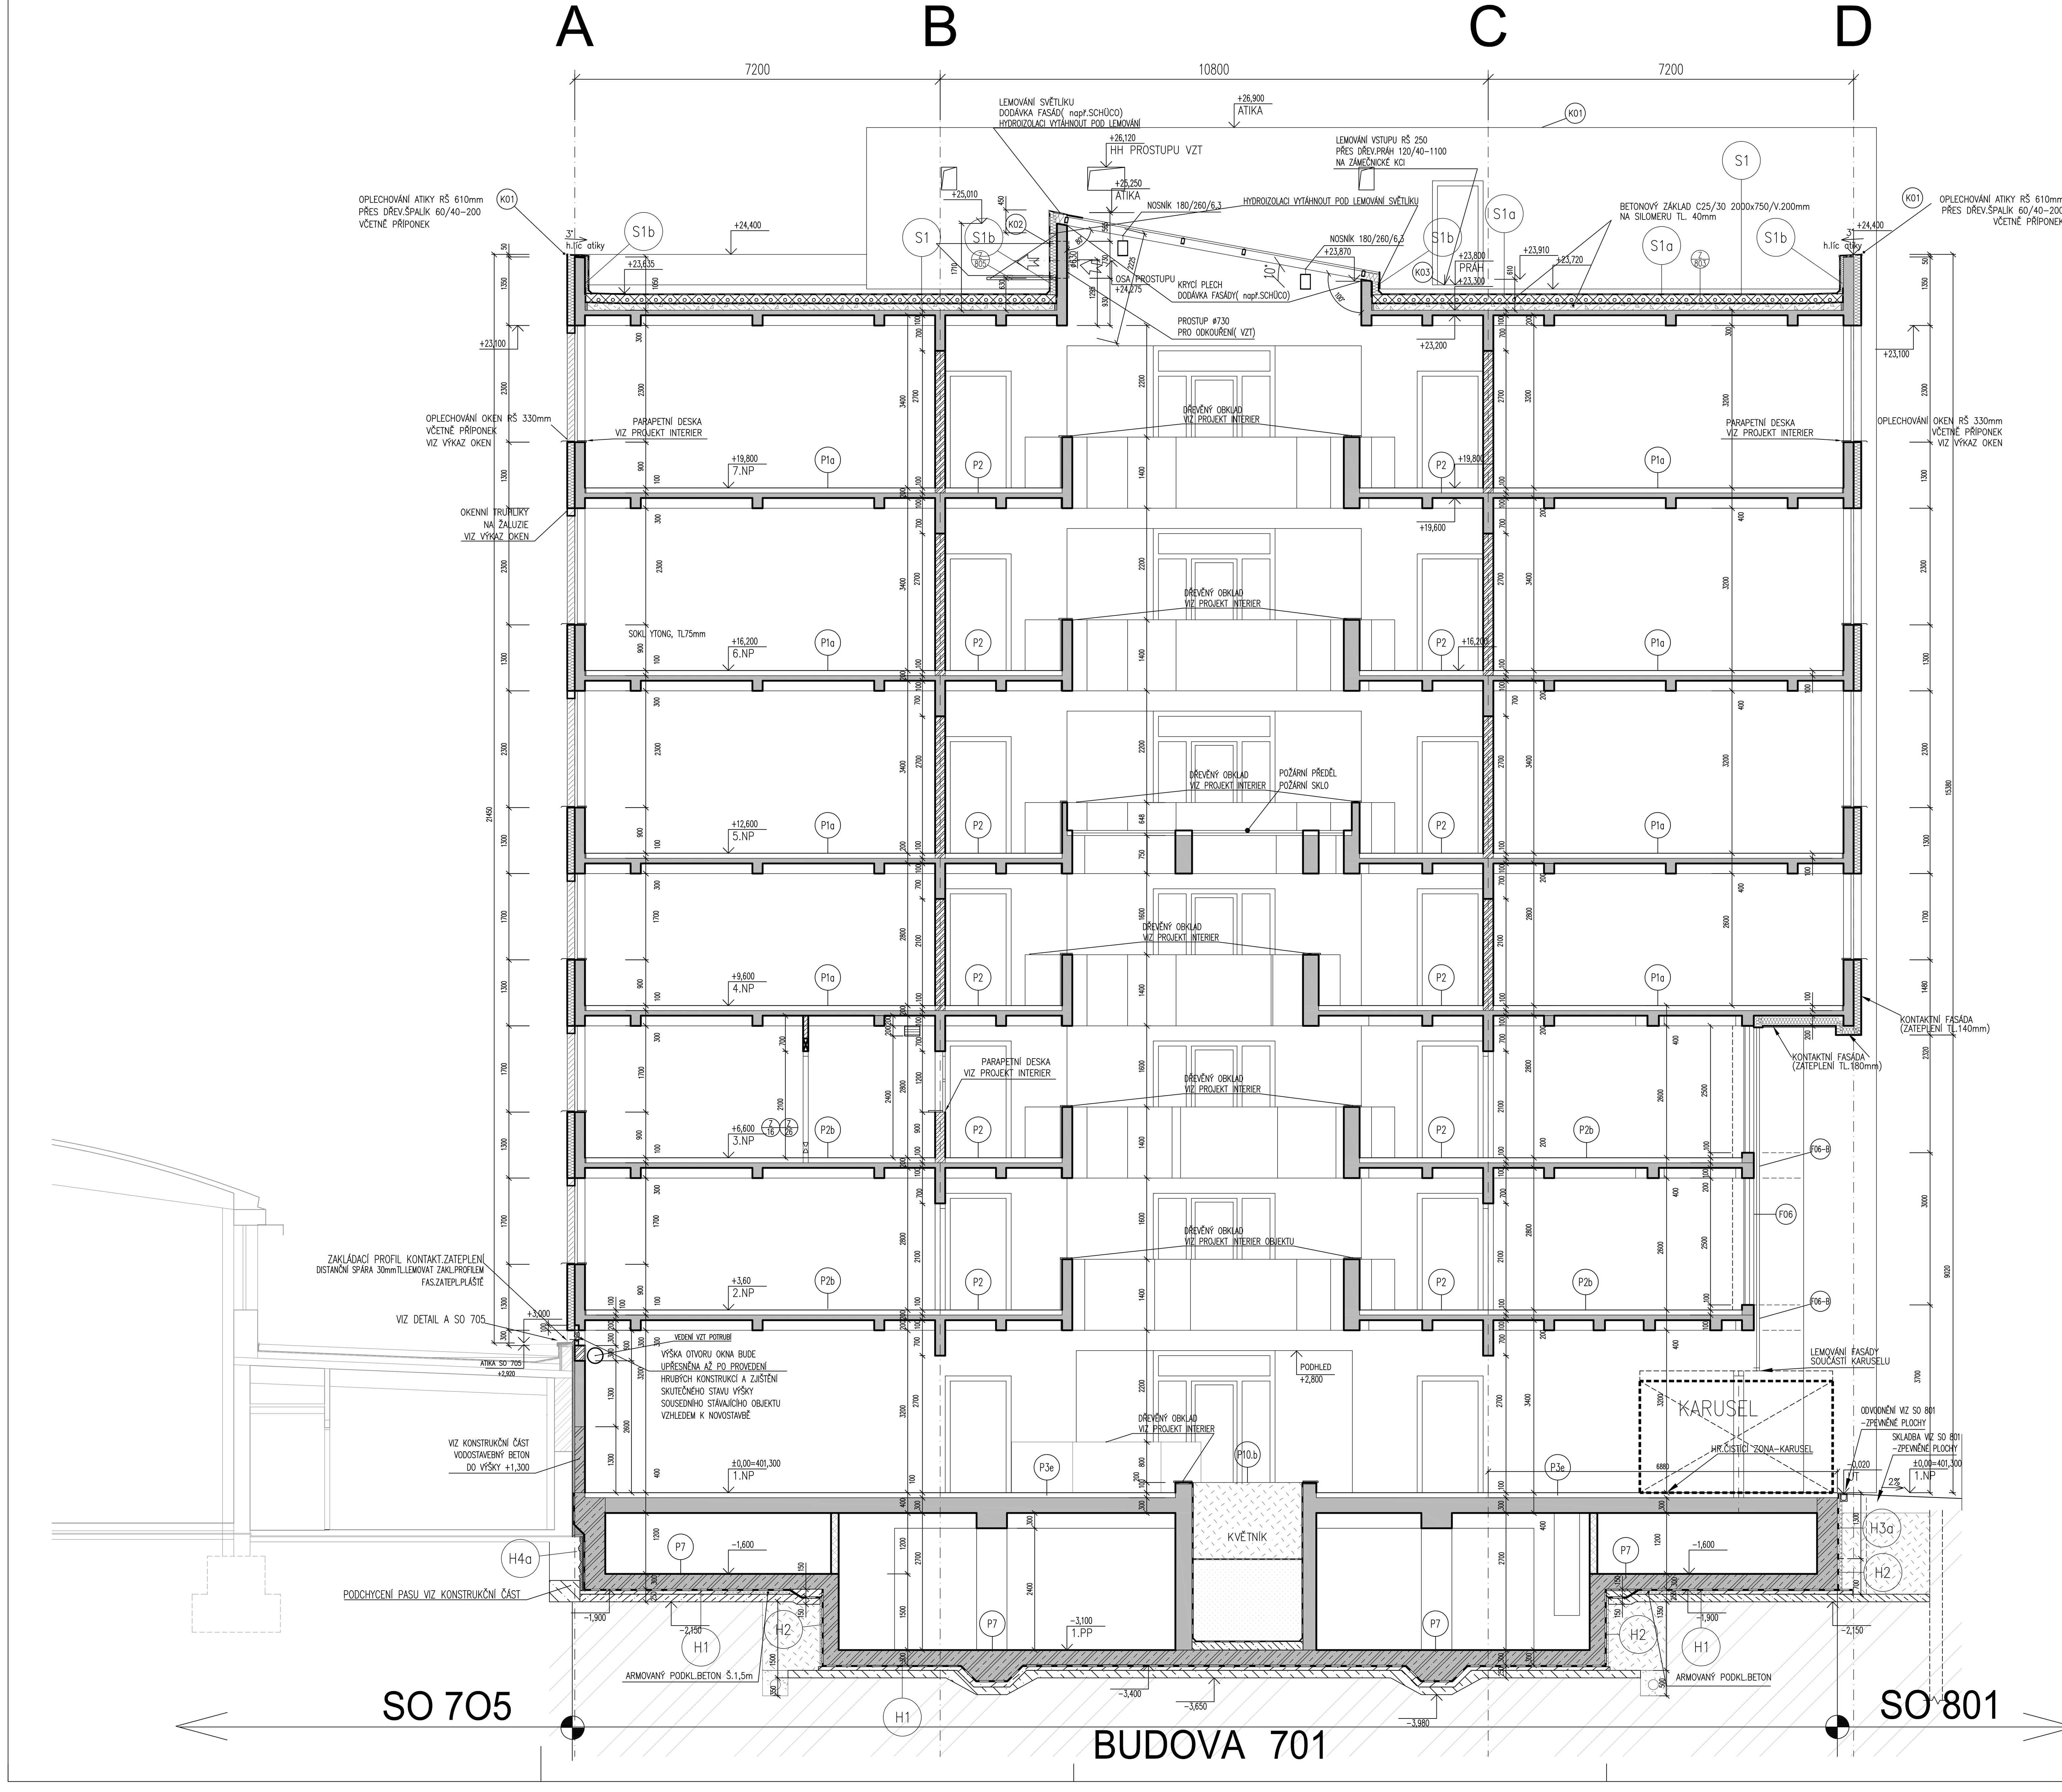

LEGENDA HMOT

- ŽELEZOBETONOVÉ KONSTRUKCE
- ŽELEZOBETONOVÉ VODOTĚSNÉ KONSTRUKCE
- ZDIVO Z PÓROBETONOVÝCH TVÁRNIC, 500 kg/m3, např.: YTONG P2-500
- ZDIVO Z PLNÝCH PÁLENÝCH CIHEL CP 290X140X65MM, P15, MC10
- ZDIVO Z VÁPENOPÍSKOVÝCH TVÁRNIC, 2200 kg/m3, např.: SILKA S20 - 2000
- SDK KONSTRUKCE, PŘEDSTĚNA, PŘÍČKA
  - TL. PŘÍČKY 75mm, JEDNODUCHÉ OPLÁŠTĚNÍ - 12.5 + CW 50 + 12.5 mm, (ZHUŠTĚNÉ PROFILY PO 417 mm, impregnovaný SDK, např.: Knauf W111)
  - TL. PŘÍČKY 100mm, DVOJITÉ OPLÁŠTĚNÍ - 2x12.5 + CW 50 + 2x12.5 mm, (impregnovaný SDK, např.: Knauf W112)
  - TL. PŘÍČKY 200 až 400mm, DVOJITÉ OPLÁŠTĚNÍ - 2x12.5 + CW 50 + DUTINA + CW 50 + 2x12.5 mm,(impregnovaný SDK, např.: Knauf W116)
  - PŘEDSTĚNA, DVOJITÉ OPLÁŠTĚNÍ - CW 75 + 2x12.5 mm, (impregnovaný SDK, např.: Knauf W626)
  - PŘEDSTĚNA U SCHODIŠŤ, DVOJITÉ OPLÁŠTĚNÍ - CW 50x50 + 2x12.5 mm, (standardní SDK, např.: Knauf W626)
- KONTAKTNÍ ZATEPLOVACÍ SYSTÉM + VNĚJŠÍ TENKOVRSTVÁ OMÍTKA
- PODKLADNÍ BETON ARMOVANÝ, NEARMOVANÝ
- ROSTLÝ TERÉN
- ZHUTNĚNÝ NÁSYP

POZNÁMKY:

PO.1 POŽÁRNÍ UCPÁVKA EI 60C

- OZNAČENÍ VÝROBKŮ Č. Z/20 AŽ Z/35 JSOU VYKÁZÁNY V TABULKÁCH PŘEKLADŮ OSTATNÍ VÝROBKY OZN. PÍSMENEM Z JSOU VYKÁZÁNY V TABULKÁCH ZÁMEČNICKÝCH VÝROBKŮ
- VÝROBKY OZNAČENÉ (K) JSOU VYKÁZÁNY V TABULKÁCH KLEMPÍŘSKÝCH VÝROBKŮ
- VÝROBKY OZNAČENÉ (T) JSOU VYKÁZÁNY V TABULKÁCH PROJEKTU INTERIER
- SKLADBY STŘEŠ.PLÁŠTĚ (S) JSOU POPSÁNY V TECHNICKÉ ZPRÁVĚ
- SKLADBY PODLAH (P) JSOU POPSÁNY V TECHNICKÉ ZPRÁVĚ
- SKLADBY HYDROIZOLACÍ (H) JSOU POPSÁNY V TECHNICKÉ ZPRÁVĚ
- PODHLEDY A OBKLAD STĚN TĚLOCVIČNY JSOU SOUČÁSTÍ PROJEKTU INTERIÉRU OBJEKTU
- STAVEBNÍ PŘIPRAVENOST PRO MOBILNÍ A ZABUDOVANÉ VYBAVENÍ TĚLOCVIČNY NUTNO ZKOORDINOVAT S PROJEKTEM INTERIERU

Schéma řezů

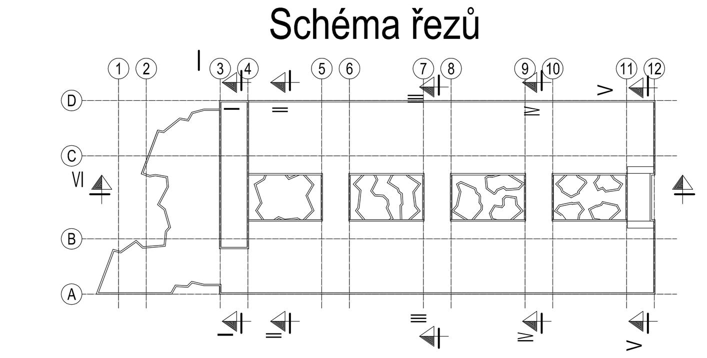

VÝSTAVBA OBJEKTU JE ČLENĚNA NA 2 ETAPY, KTERÉ OBSAHUJÍ NÍŽE UVEDENÉ CELKY DODÁVEK A MONTÁŽÍ:

I.ETAPA:

- Bourací práce
- Zemní práce
- Zvláštní zakládání,základy,zpevnění podloží
- Izolace proti vodě u základových konstrukcí a suterénu
- Vodorovné konstrukce
- Svislé nosné a výplňové konstrukce
- Fasádní plášť :
  - prosklené fasády včetně doplňků
  - zateplovací systém
  - výrobky s vazbou na fasádu - např. klempířské , zámečnické, truhlářské
  - zasklení otvorů
- Střešní plášť :
  - povlakové krytiny a další jednotlivé vrstvy střechy
  - výrobky s vazbou na střechu - např. klempířské , zámečnické, truhlářské
- Vnitřní omítky
- Drenážní potrubí, revizní šachty
- Ocelové schodiště a pochozí rošt ve strojovně VZT
- Podkladní vrstva z cementové pěny s polystyrénem v podlahách - P3a1, P3d

II.ETAPA:

- Skladby podlah
- Dveře
- Truhlářské výrobky (nesouvisející s fasádním pláštěm a zastřešením)
- Zámečnické výrobky (nesouvisející s fasádním pláštěm a zastřešením)
- Obklady, nátěry, malby, podhledy
- Pamětní deska ROP BEENFIT

Podrobné rozdělení do jednotlivých etap je uvedeno ve výkazu výměr.

PROJEKT REVITALIZACE CENTRA VZDĚLÁVÁNÍ ISŠTE SOKOLOV

OBJEDNATEL:

Integrovaná Střední Škola Technická a Ekonomická
Jednoty 1620, 356 11 Sokolov
Tel 352 603 825
E-mail isste@isste.cz

STUPEŇ DOKUMENTACE: **DOKUMENTACE PRO PROVEDENÍ STAVBY**

ZPRACOVATEL DSP, DPS:

RECONSTRUCTION spol. s r.o. M.Horákové 48, Praha 7, 170 00, Tel. : +420233372593, IČO : 63073773 E-mail: info@recon.cz
Certifikát ISO 9001
Zak. č: 868 / 07

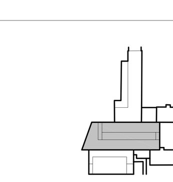

I. A II. ETAPA

±0,000 = 401,300 m n.m. Bpv

PROJEKTOVÁ, INŽENÝRSKÁ A KONZULTAČNÍ ORGANIZACE CERTIFIKÁT ISO 9001 IČO 60193280				VPÚ DECO PRAHA a.s. PODBABSKÁ 20, 160 00 PRAHA 6
PROJEKTANT	VYPRACOVAL	KONTROLA	HL.INŽ.PROJEKTU	ATELIÉR POZEMNÍCH STAVEB
STANISLAV PROCHÁZKA	JANA ZOUBKOVÁ	ING.MILAN KUBEŠ	ING.VÁCLAV BITTMAN	

AKCE		
PROJEKT REVITALIZACE CENTRA VZDĚLÁVÁNÍ ISŠTE SOKOLOV JEDNOTY 1620, 356 11, SOKOLOV SO 701 – NOVÁ BUDOVA PROFESE: A1 – STAVEBNĚ ARCHITEKTONICKÉ ŘEŠENÍ	ČÍSLO ZAKÁZKY	2–0151–00/40
	DOKUMENTACE	DPS
	MĚŘÍTKO	1:50
	DATUM	20.5.2009
	POČET FORMÁTŮ	18 A4

OBSAH PŘÍLOHY	ČÍSLO KOPIE	ČÁST	ČÍSLO PŘÍLOHY
ŘEZ II–II PŘÍČNÝ (TĚLOCVIČNA ZŠ–VSTUPNÍ HALA)		A	13